

NETTOGESCHOSSFLÄCHEN total = 248m²


Vermietbare Flächen 137m²
 Verkehrsfläche 54m²
 Heizung/Tank 57m²

HAUS B

GEWERBEHÄUSER WIDEN 8494 BAUMA

Grundriss UG

PL-NR	B280
MST	1:200
DAT	17.6.94

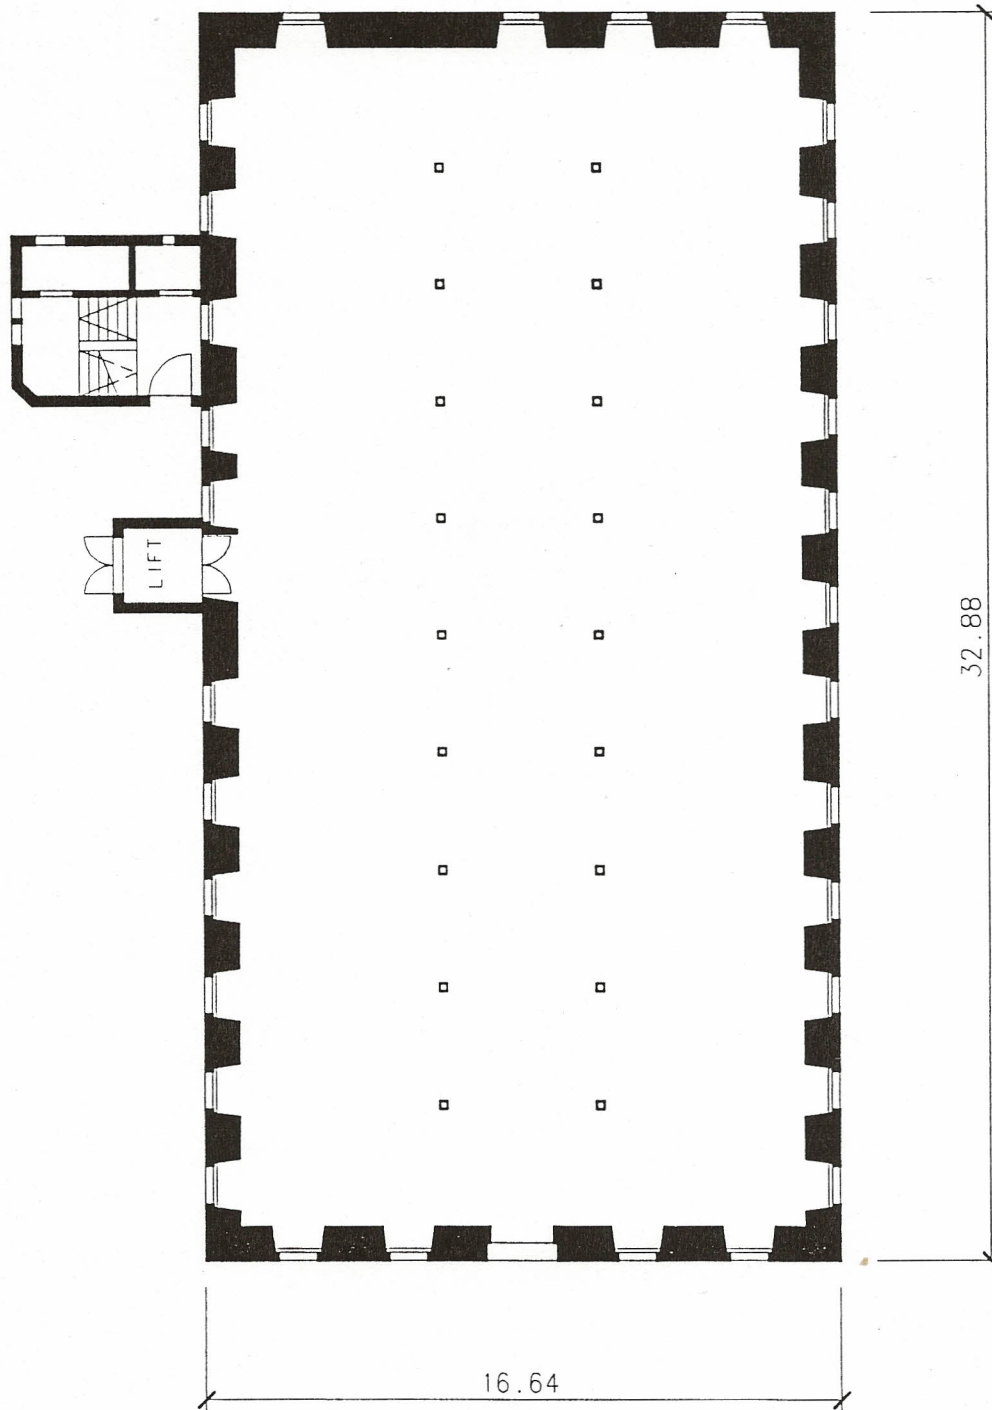


NETTOGESCHOSSFLÄCHEN total = 460m²

HAUS B

GEWERBEHÄUSER WIDEN 8494 BAUMA

Grundriss EG

PL-NR	B281
MST	1:200
DAT	17.6.94

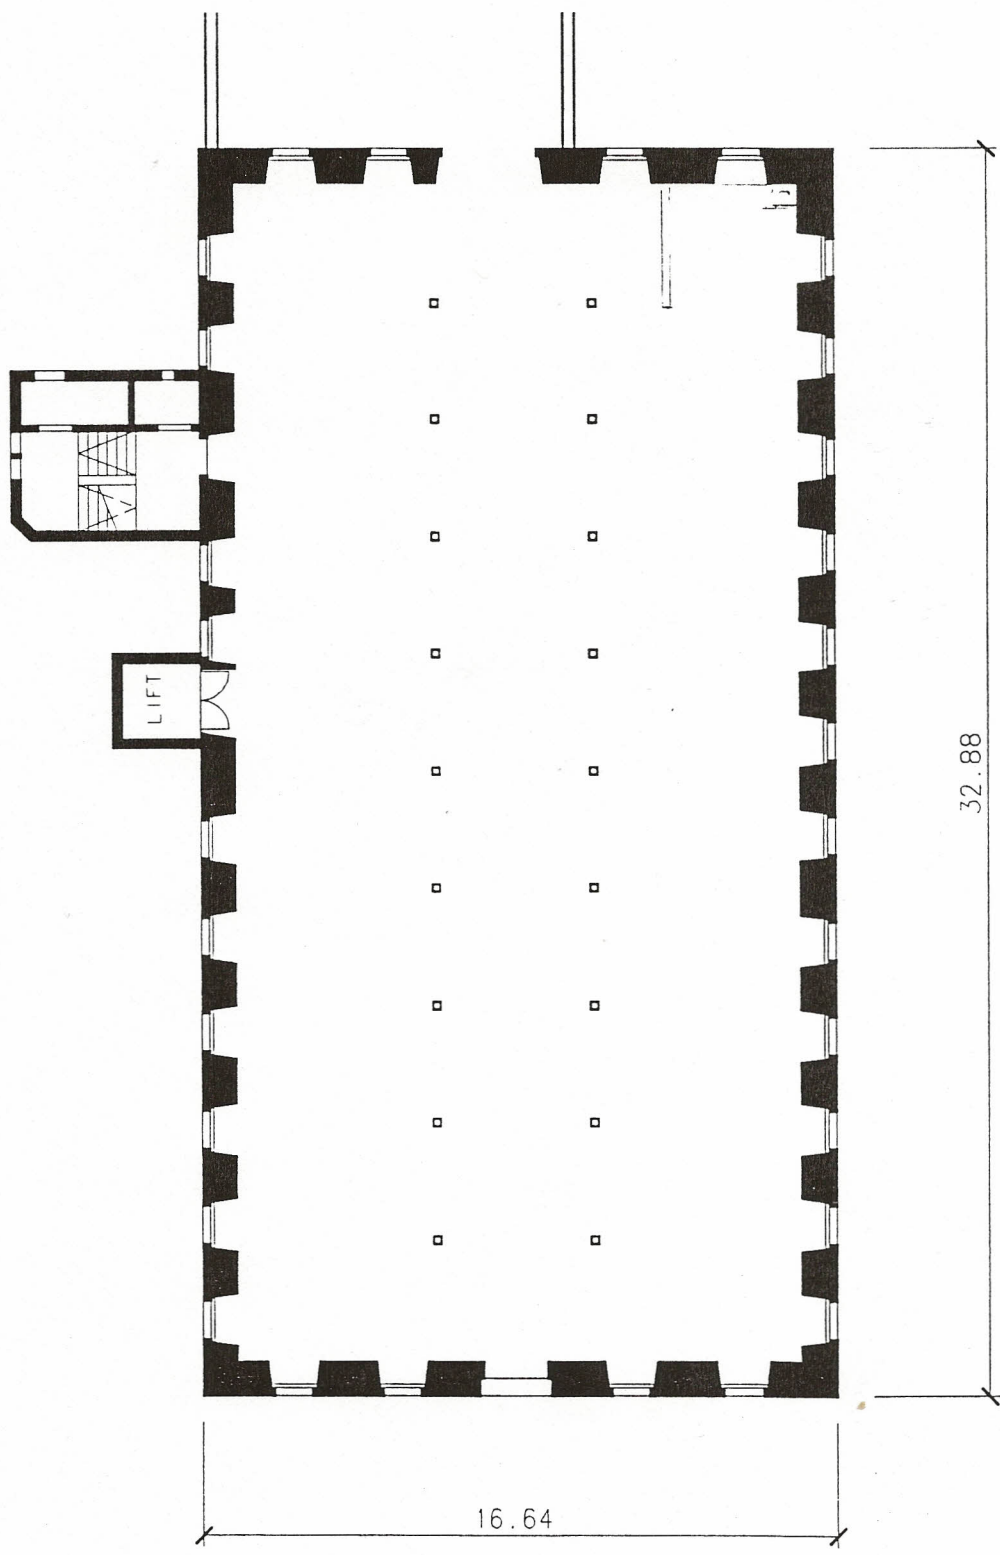


NETTOGESCHOSSFLÄCHEN total = 470m²

HAUS B

GEWERBEHÄUSER WIDEN 8494 BAUMA

Grundriss 1.0G

PL-NR	B282
MST	1:200
DAT	17.6.94

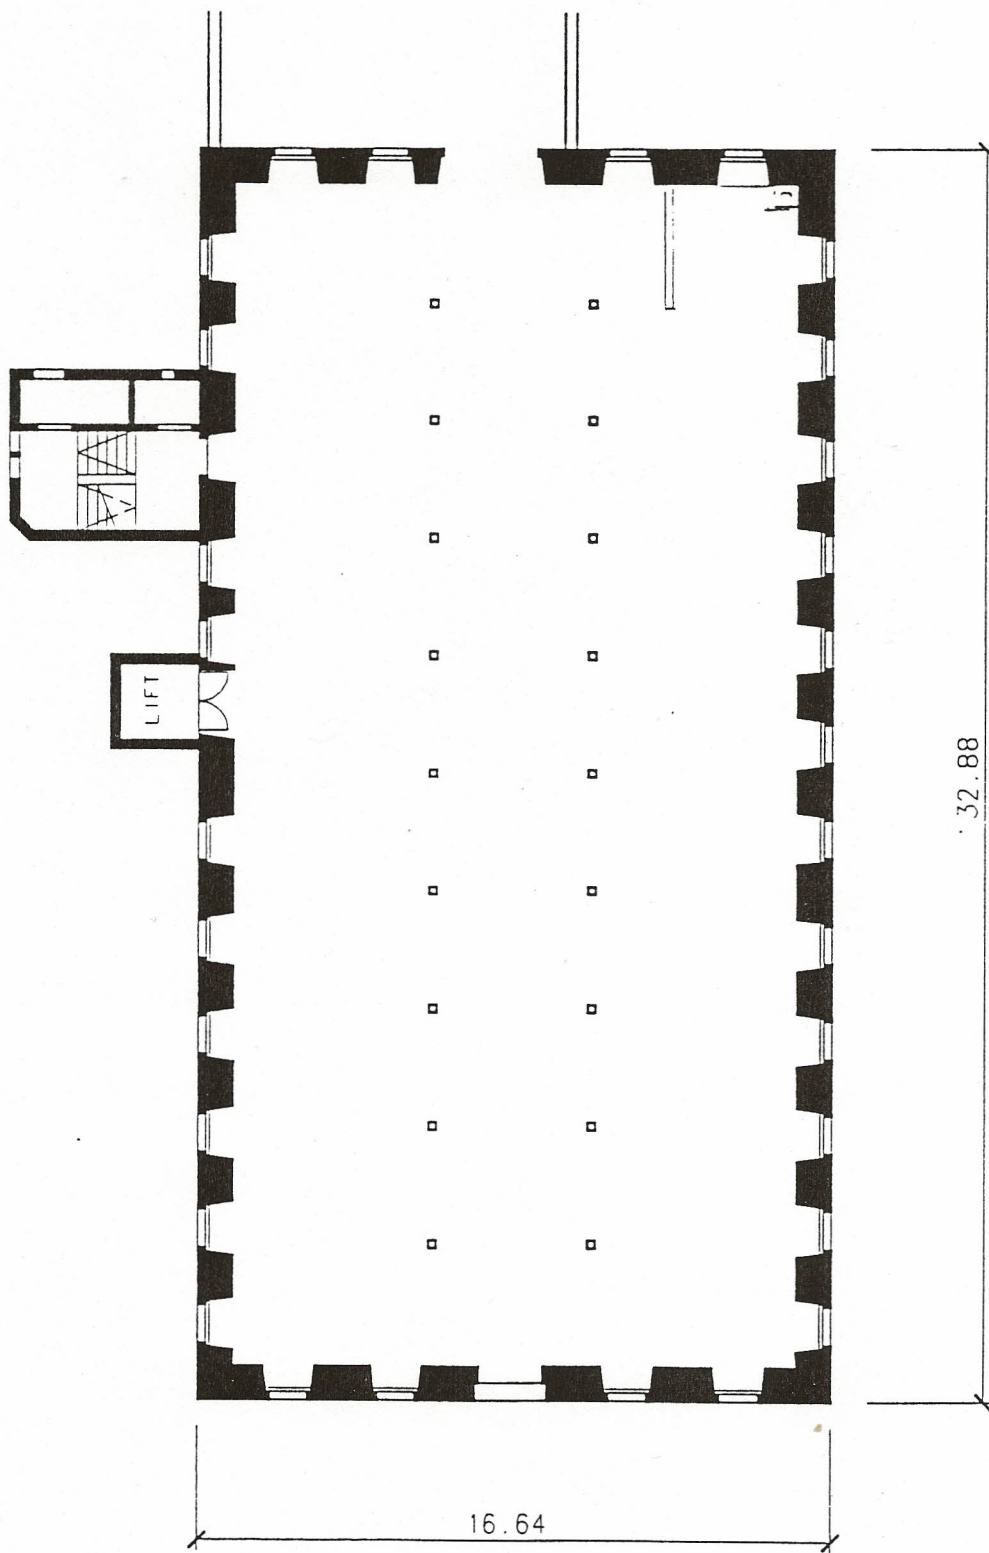

NETTOGESCHOSSFLÄCHEN total = 480m²

RAUMHÖHE ca. 270cm

Vermietbare Fläche 422,5m²
 Verkehrsfläche 43,5m²

HAUS B


GEWERBEHÄUSER WIDEN 8494 BAUMA

Grundriss 2.OG

PL-NR	B283
MST	1:200
DAT	17.6.94

P.BUSSE ING. BÜRO FÜR HAUSTECHNIK GRUNDEBENSTR. 21 8932 METTMENSTETTEN

TEL 01 767 08 85

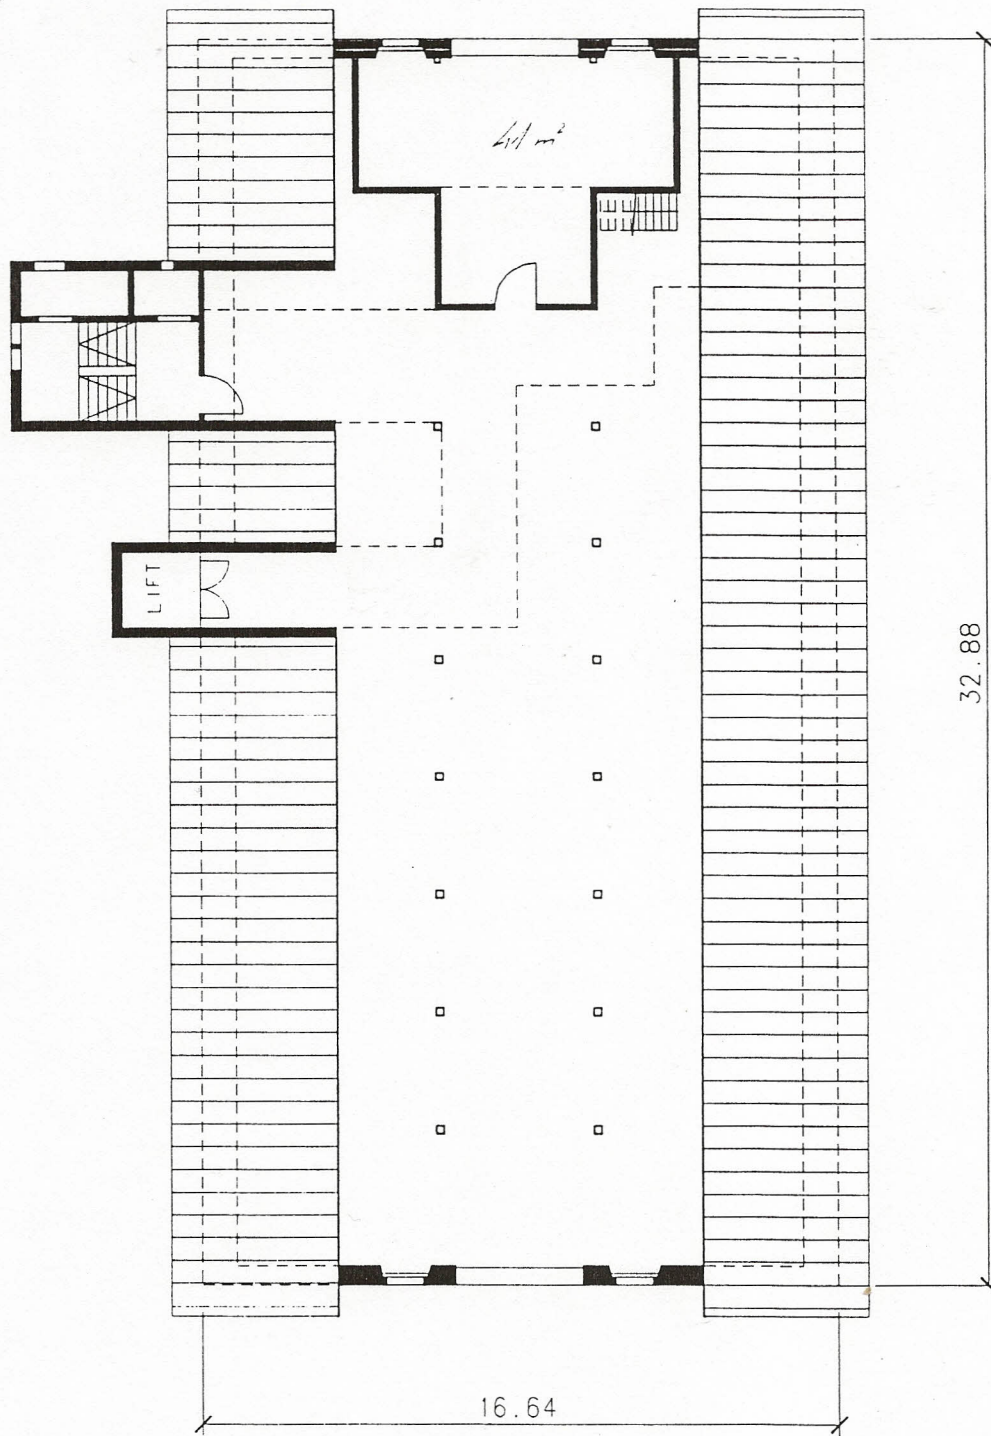

NETTOGESCHOSSFLÄCHEN total = 376m² (bei 110cm Kniestockhöhe)

Lager-Fläche	277m ²	Büro-Raum	41m ²
Verkehrsfläche	65m ²		

HAUS B GEWERBEHÄUSER WIDEN 8494 BAUMA

Grundriss DG

PL-NR	B284
MST	1:200
DAT	17.6.94